




PLAN BOTTENVÅNING

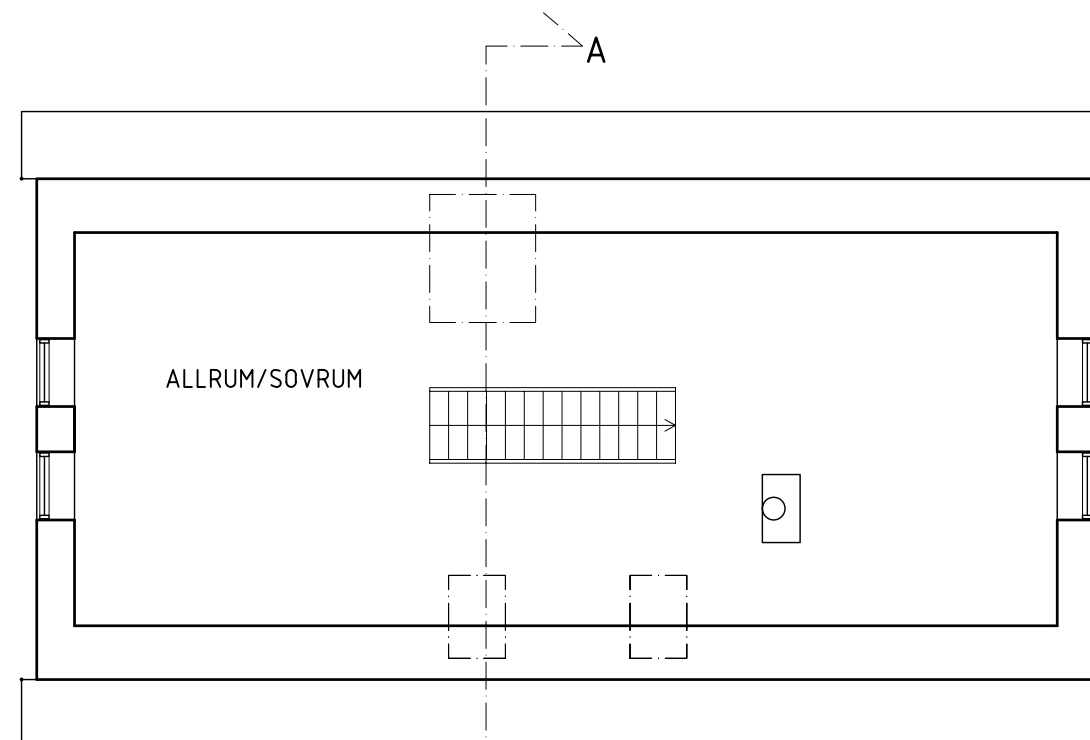

PLAN ÖVERVÅNING

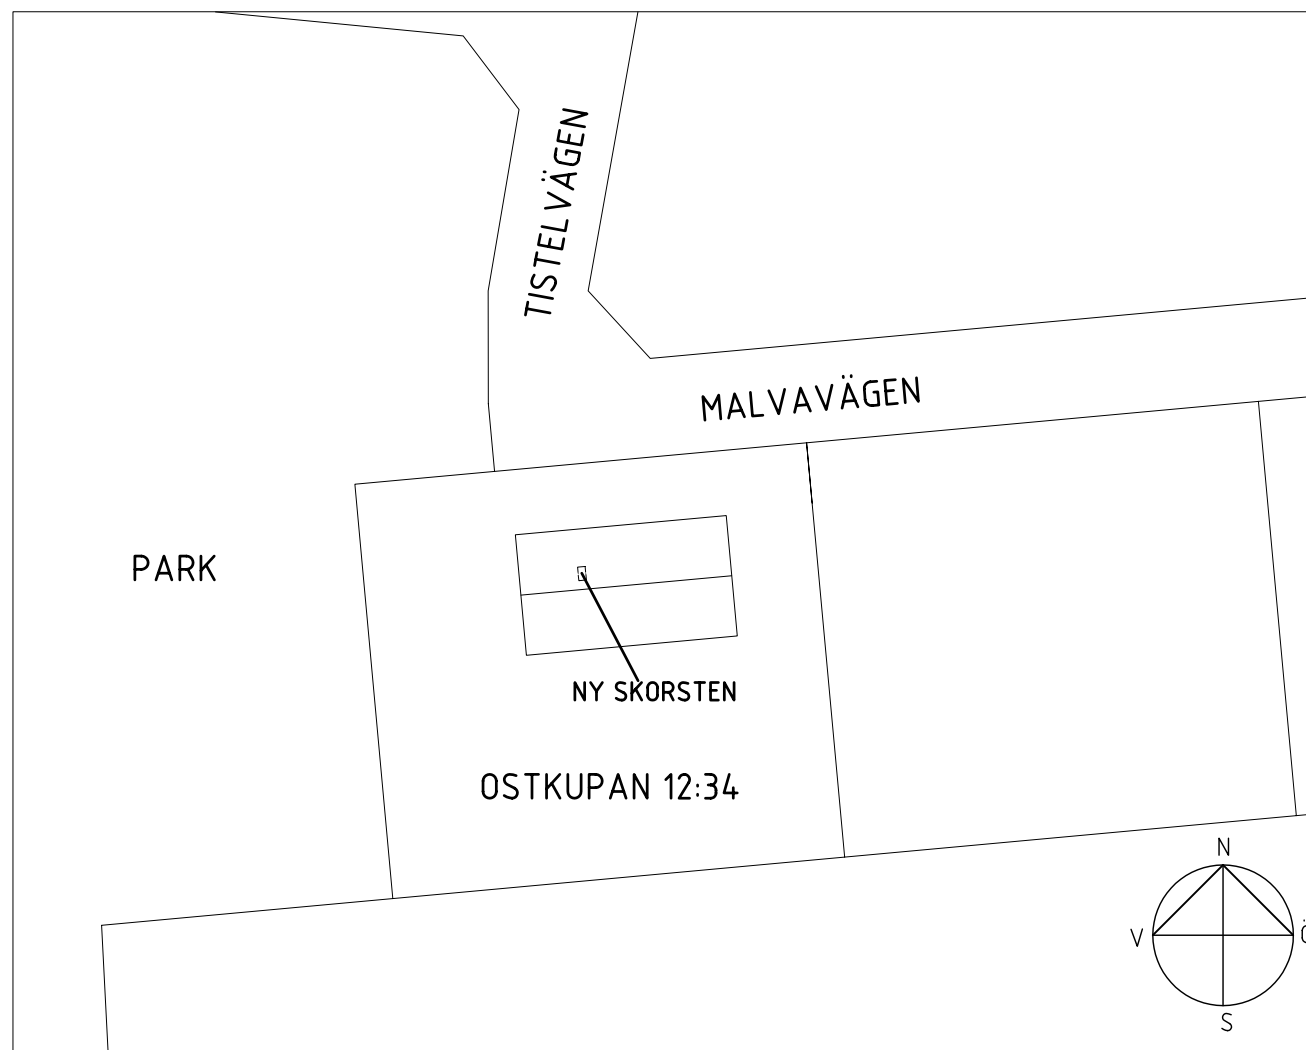

SITUATIONSPLAN  
1:500

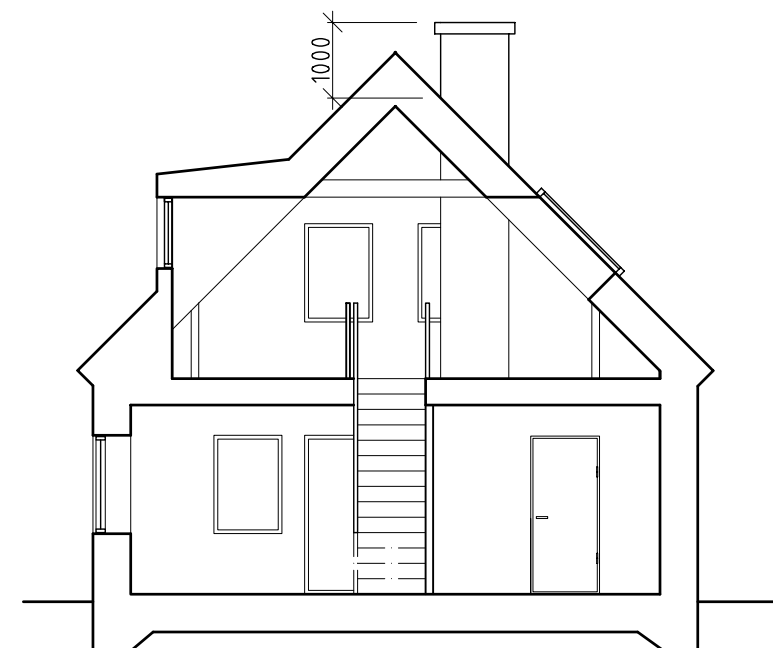


SEKTION A-A


BYGGLOVRITNING	
ANSÖKAN AVSER SKORSTEN, ELDSTAD	
FASTIGHETSBECKNING OSTKUPAN 12:34, LUNDS KOMMUN	
RITNINGEN VISAR PLANER, SEKTION, SITUATIONSPLAN	
DATUM 2013-01-01	ANSVARIG FÖR RITNINGEN ANDERS ANDERSSON
SKALA 1:100 (A3)	RITNINGNUMMER A1

BESKRIVNING:

Beklädnad skorsten: Plåt, svart

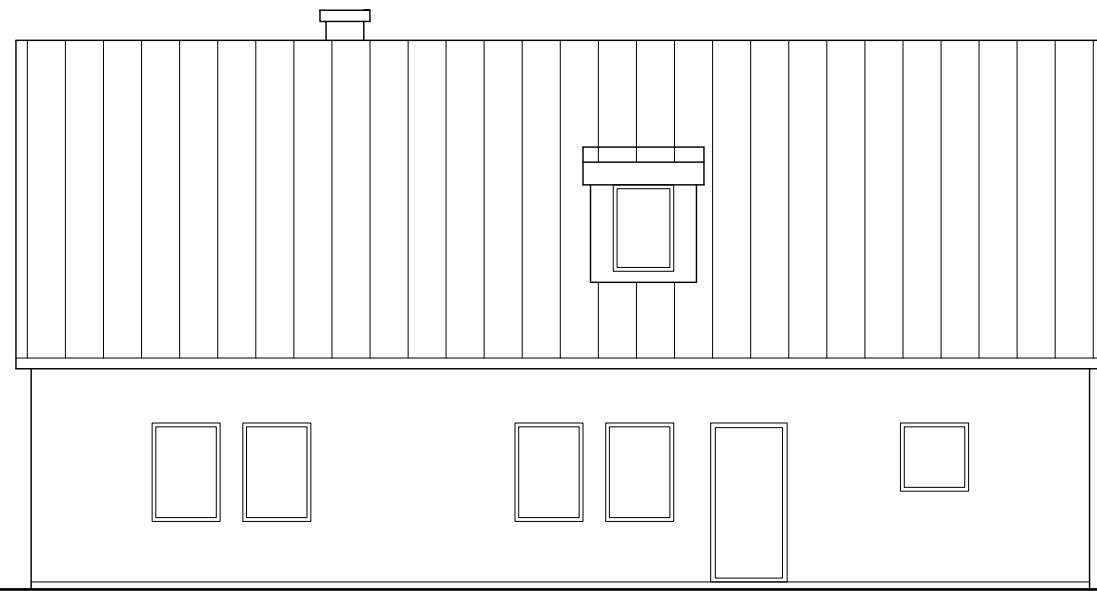


FASAD MOT SÖDER

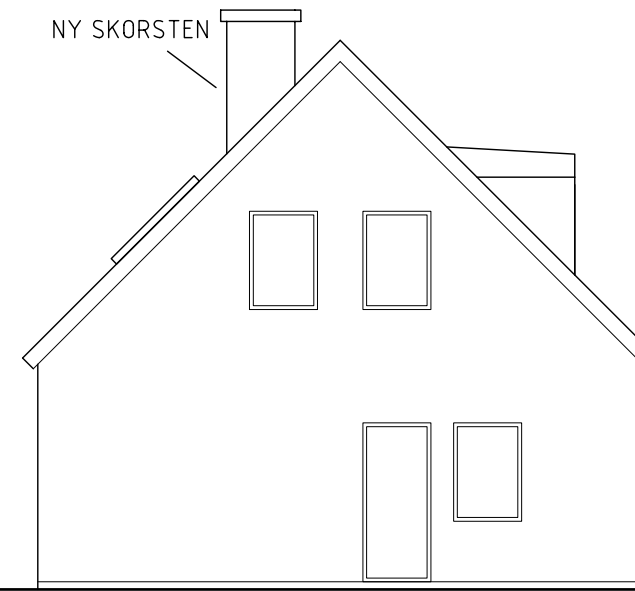

FASAD MOT VÄSTER



FASAD MOT ÖSTER

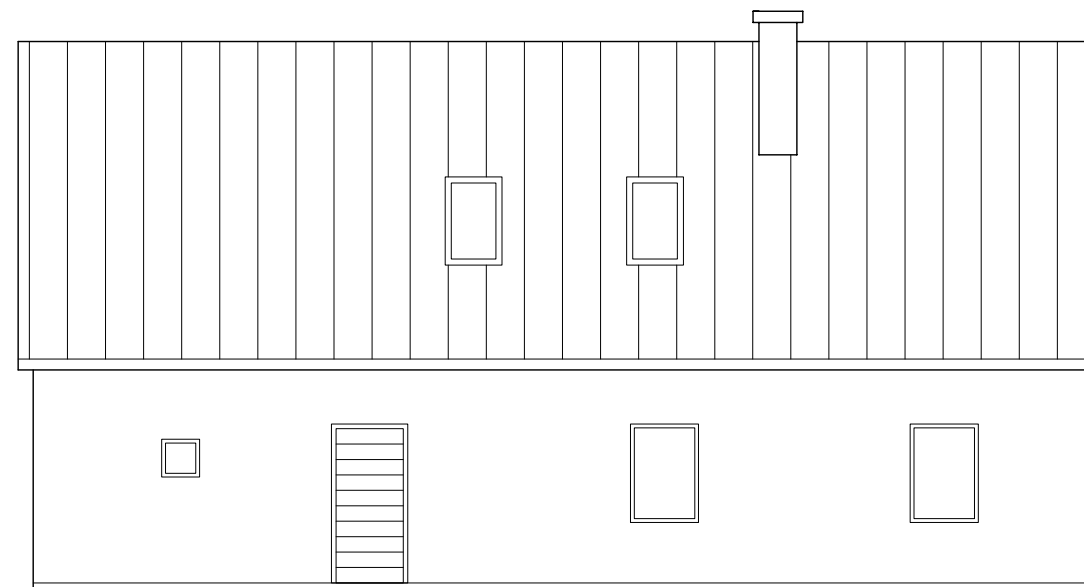

FASAD MOT NORR



BYGGLOVRITNING	
ANSÖKAN AVSER	
SKORSTEN, ELDSTAD	
FASTIGHETS BETECKNING	
OSTKUPAN 12:34, LUNDS KOMMUN	
RITNINGEN VISAR	
FASADER	
DATUM	ANSVARIG FÖR RITNINGEN
2013-01-01	ANDERS ANDERSSON
SKALA	RITNINGNUMMER
1:100 (A3)	A2