



PLAN BOTTENVÅNING

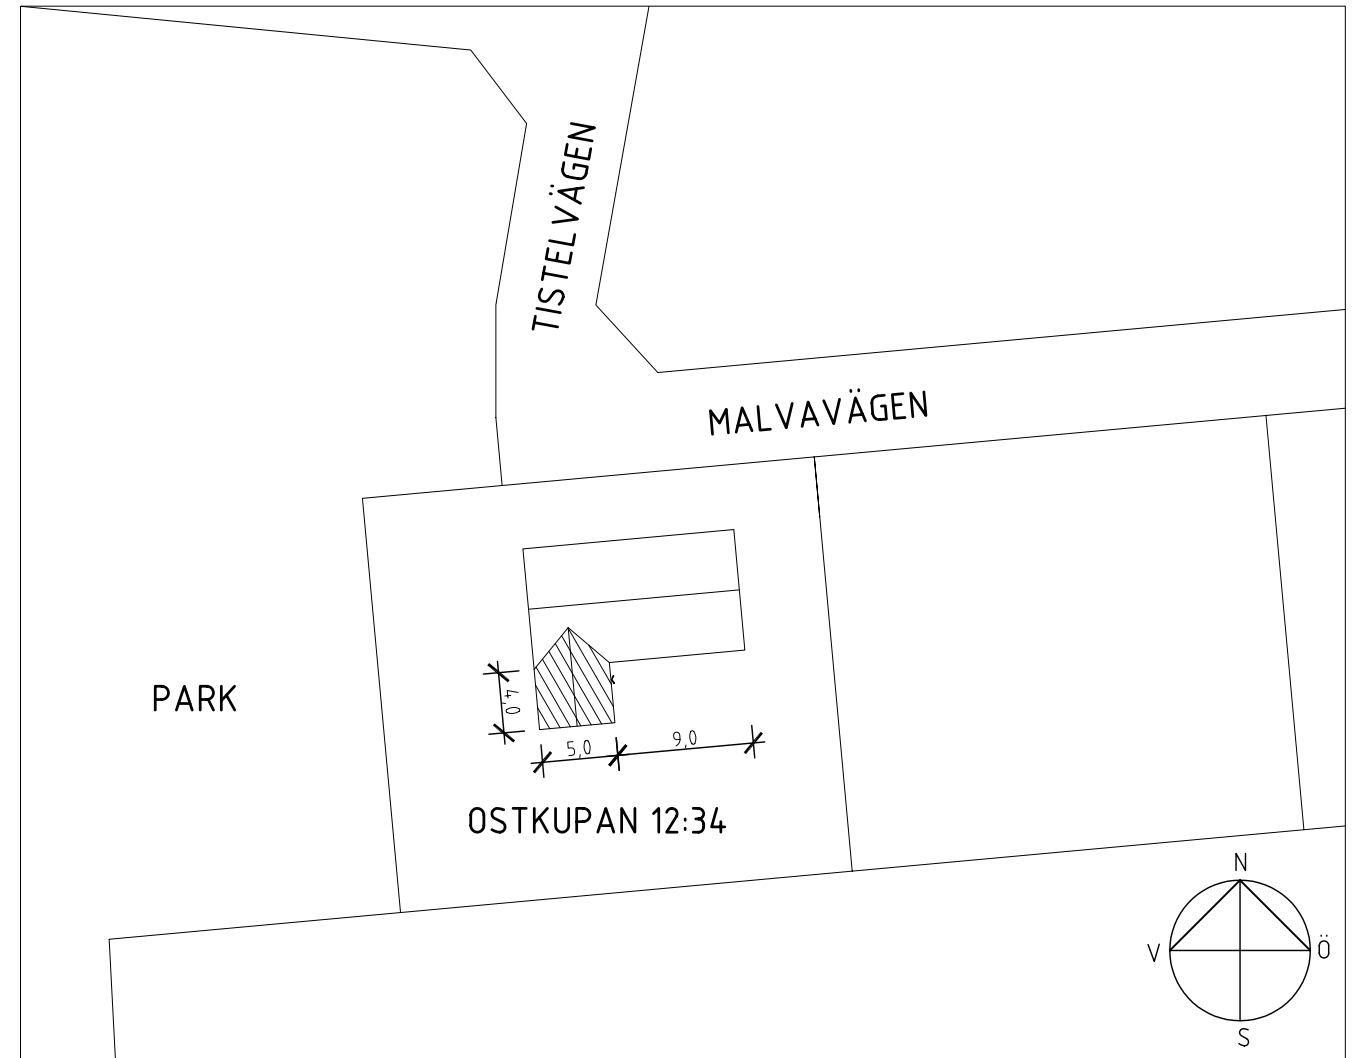


SITUATIONSPLAN  
1:500

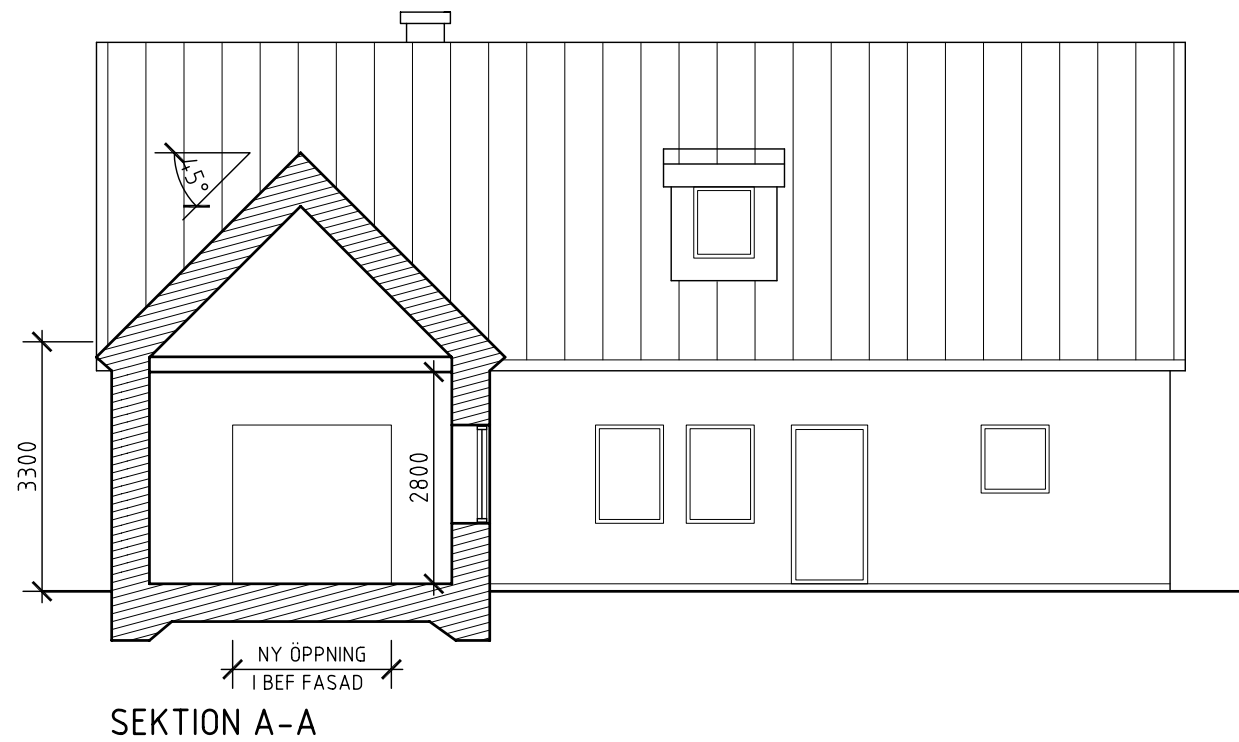


SEKTION A-A

BYGGLOVRITNING	
ANSÖKAN AVSER TILLBYGGNAD	
FASTIGHETSBECKNING OSTKUPAN 12:34, LUNDS KOMMUN	
RITNINGEN VISAR PLAN, SEKTION, SITUATIONSPLAN	
DATUM 2013-01-01	ANSVARIG FÖR RITNINGEN ANDERS ANDERSSON
SKALA 1:100 (A3)	RITNINGNUMMER A1

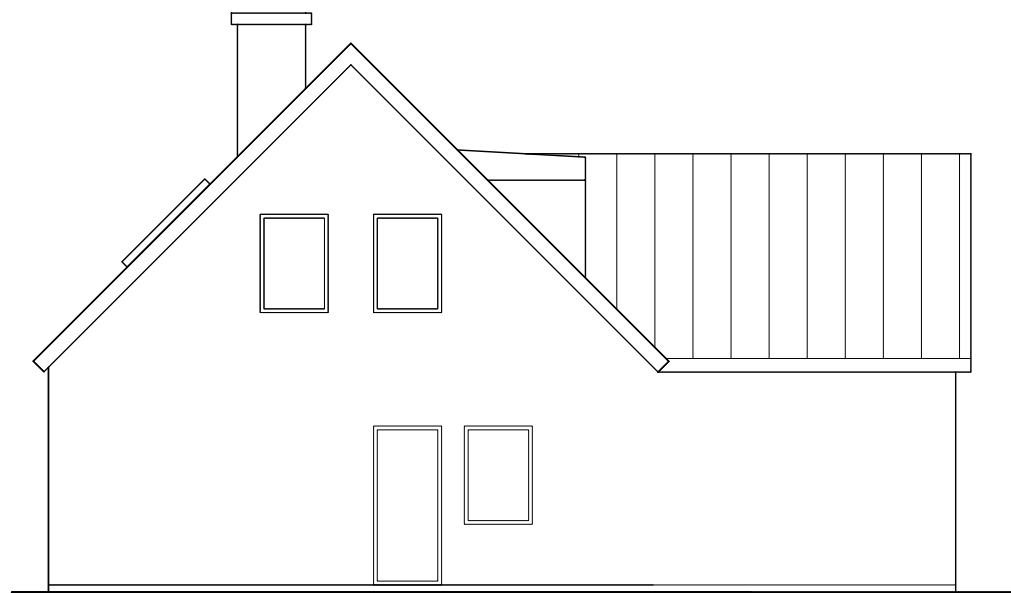

FASAD MOT VÄSTER

TILLBYGGNAD

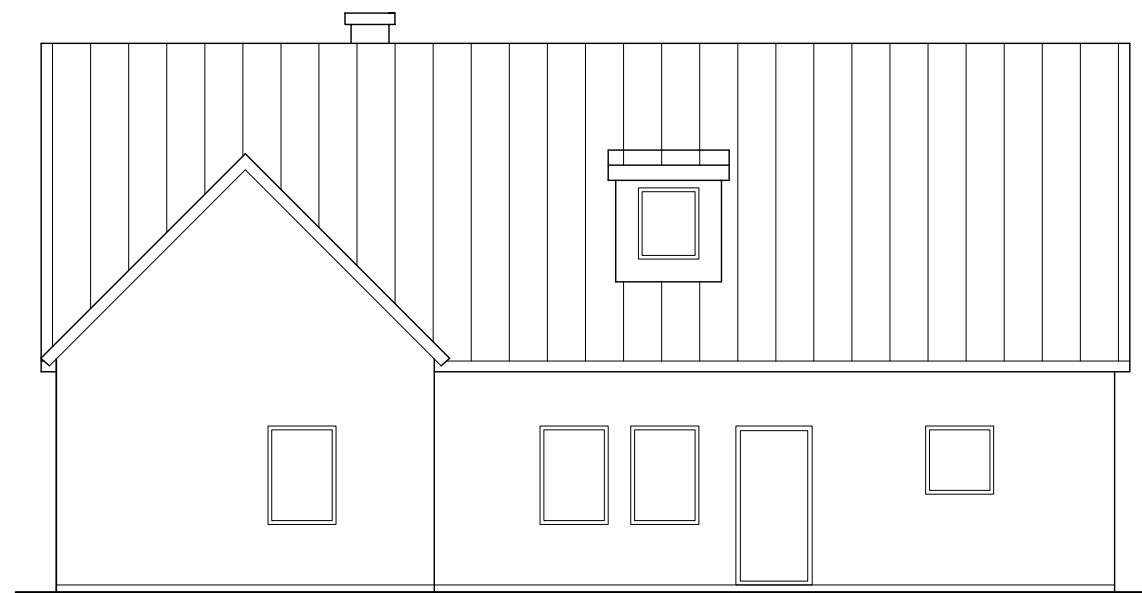

FASAD MOT SÖDER

TILLBYGGNAD



FASAD MOT ÖSTER

TILLBYGGNAD

**BESKRIVNING:**

Fasad tillbyggnad: Puts, vit, lika bef.  
 Tak tillbyggnad: Plåt, svart, lika bef



BYGGLOVRITNING	
ANSÖKAN AVSER TILLBYGGNAD	
FASTIGHETSBECKNING OSTKUPAN 12:34, LUNDS KOMMUN	
RITNINGEN VISAR FASADER	
DATUM 2013-01-01	ANSVARIG FÖR RITNINGEN ANDERS ANDERSSON
SKALA 1:100 (A3)	RITNINGNUMMER A2