



PLAN ÖVERVÅNING

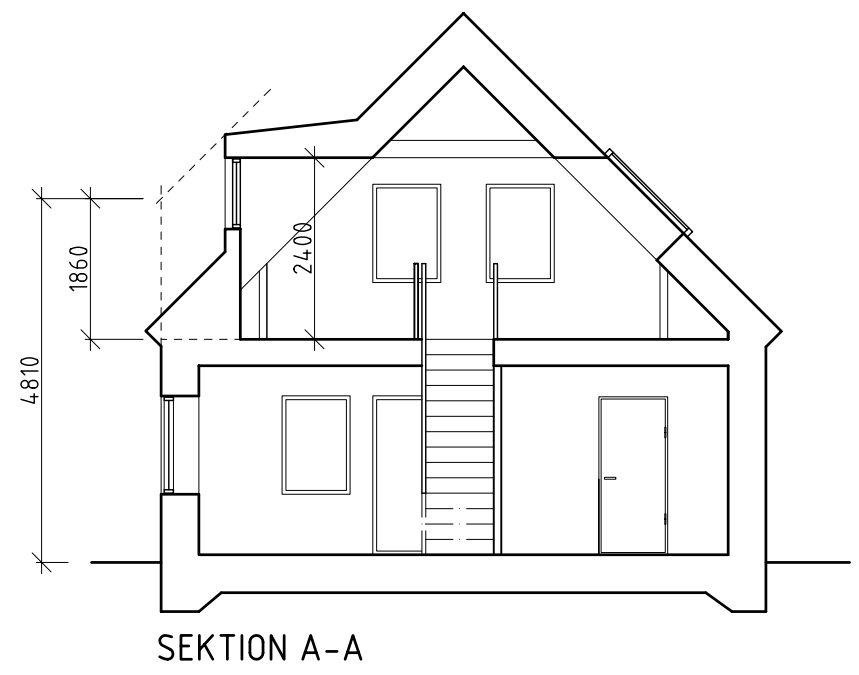

SEKTION A-A

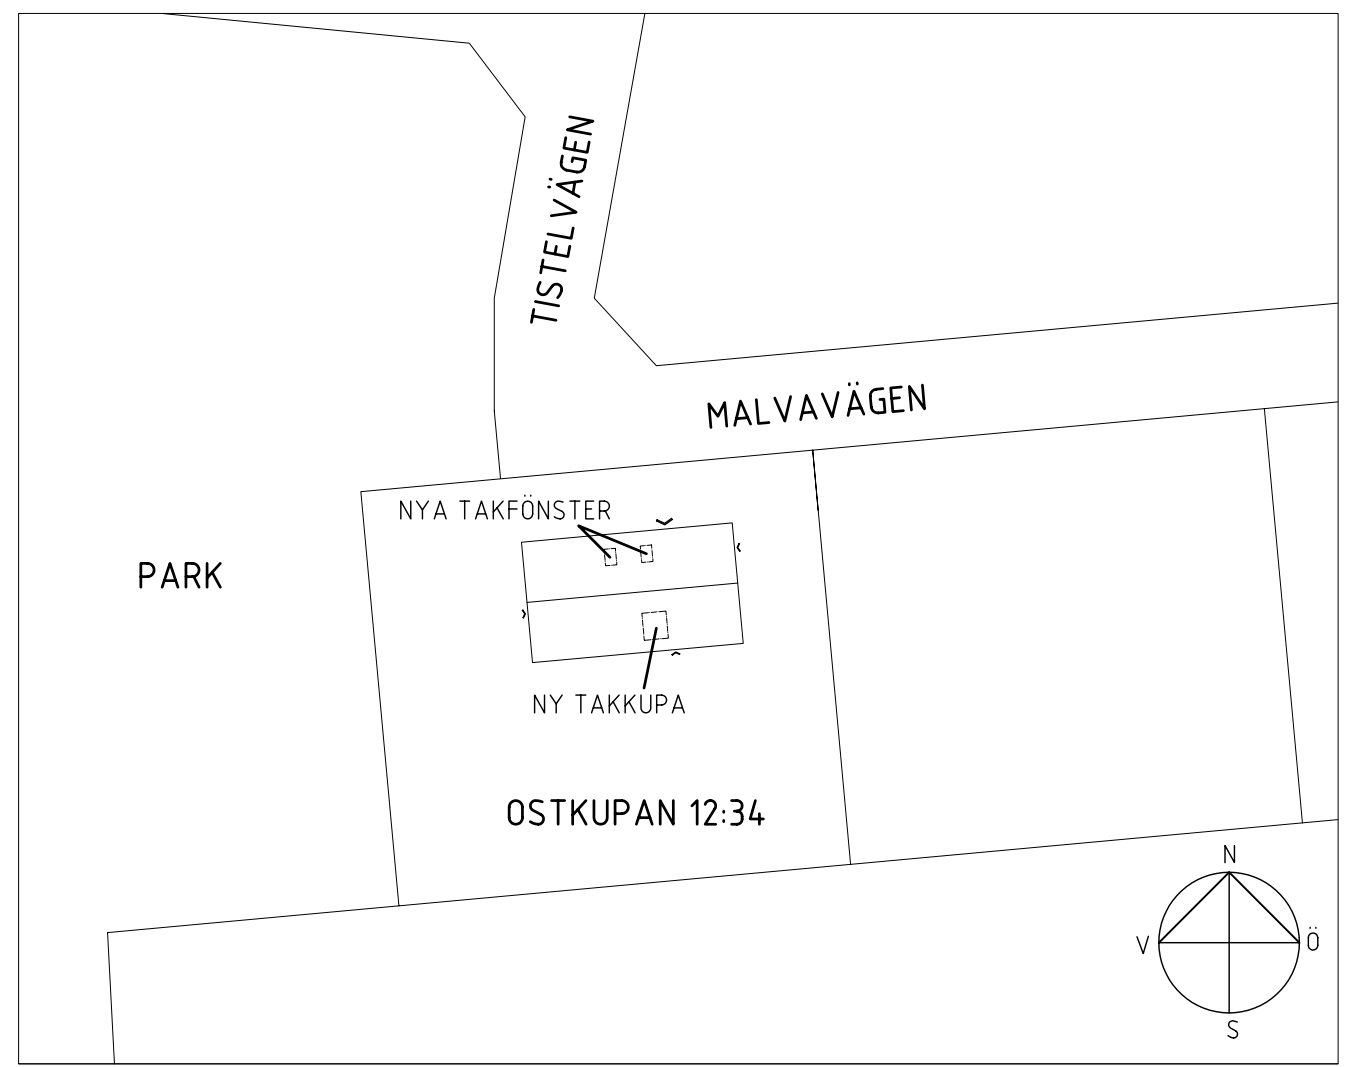

SITUATIONSPLAN  
1:500


<b>BYGGLOVRITNING</b>	
ANSÖKAN AVSER <b>TAKKUPA OCH TAKFÖNSTER</b>	
FASTIGHETSBECKNING <b>OSTKUPAN 12:34, LUNDS KOMMUN</b>	
RITNINGEN VISAR <b>PLAN, SEKTION, SITUATIONSPLAN</b>	
DATUM <b>2013-01-01</b>	ANSVARIG FÖR RITNINGEN <b>ANDERS ANDERSSON</b>
SKALA <b>1:100 (A3)</b>	RITNINGNUMMER <b>A1</b>

**ANTECKNINGAR:**

Tak på takkupa: Plåt, lika bef tak  
Väggar takkupa: Plåt, lika bef tak  
Fönster takkupa: Plåt, röda lika bef.  
Takfönster: Plåt, svart


NY TAKKUPA

1400

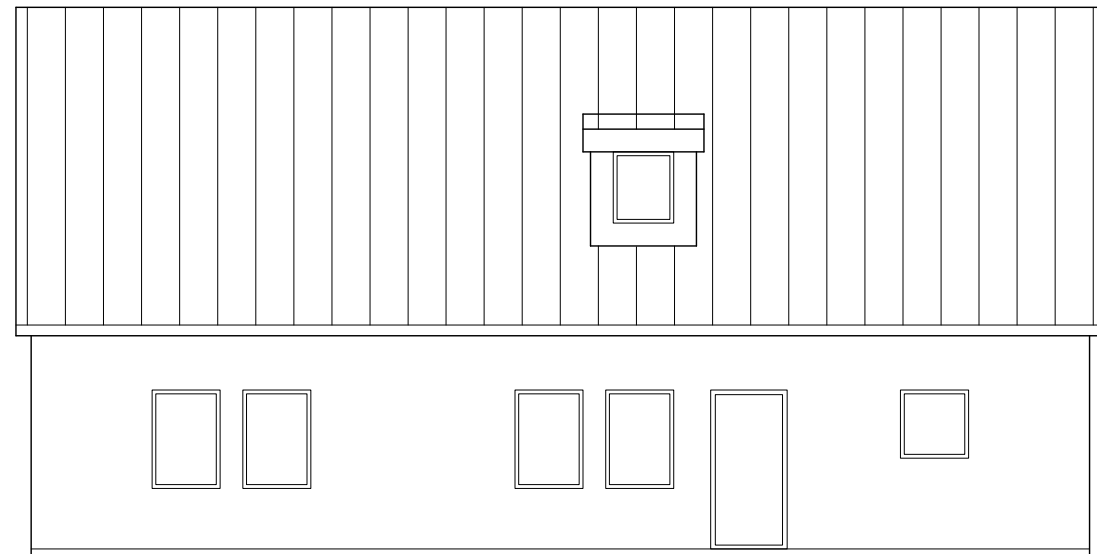

FASAD MOT SÖDER


NY TAKKUPA

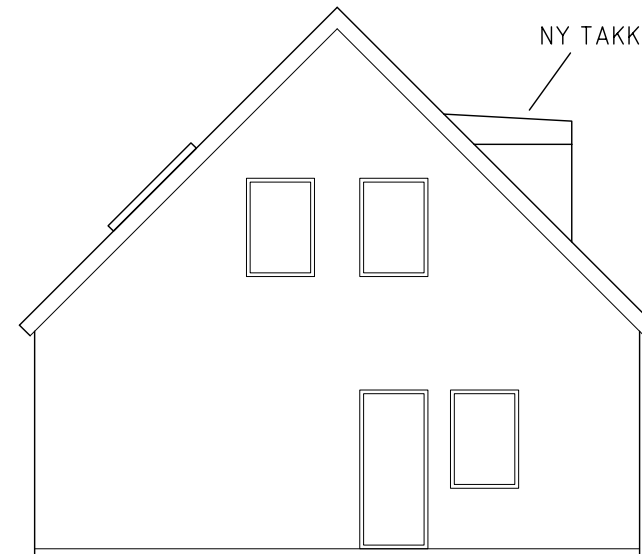


FASAD MOT VÄSTER

NYA TAKFÖNSTER

750 750

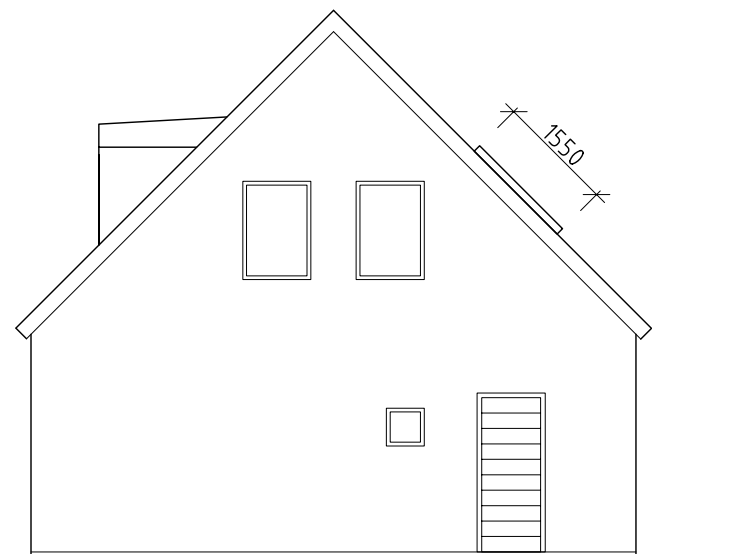

FASAD MOT ÖSTER

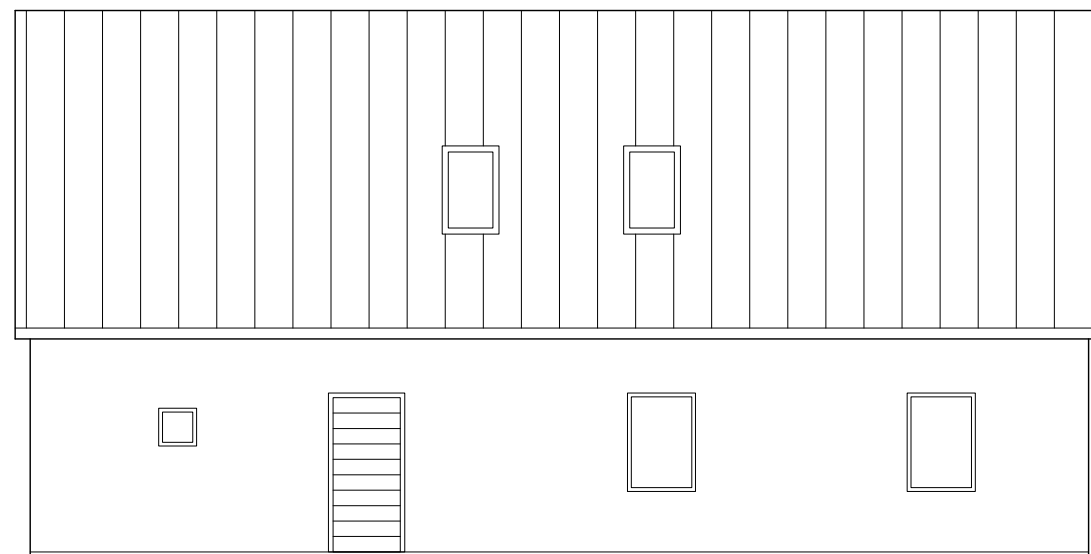

FASAD MOT NORR

**BYGGLOVRITNING**

ANSÖKAN AVSER

TAKKUPA OCH TAKFÖNSTER

FASTIGHETS BETECKNING

OSTKUPAN 12:34, LUNDS KOMMUN

RITNINGEN VISAR

FASADER

DATUM

2013-01-01

ANSVARIG FÖR RITNINGEN

ANDERS ANDERSSON

SKALA

1:100 (A3)

RITNINGNUMMER

A2