

Ritning över Torngården

FÖRKLARINGAR

T=TILLUFT
F=FRÄNLUFT
Ö=ÖVERLUFT
A=AVLUFT
U=UTELUFT

ISOLERINGSUTFÖRANDE



11 KONDENSISOLERING

KOMPONENTER

TD1	DEPLACERAT KVARTSRUNT DON
FD1	KONTROLLVENTIL
FD2	GALLER MED LÅDA
ÖD1	LJUDDÄMPAT ÖVERLUFTSDON
KH1	KOMBIHUV
SP11	INJUSTERINGSSPIJÄLL
LD11	LJUDDÄMPARE A30, 600mm
LD21	LJUDDÄMPARE A60, 600mm
LD22	LJUDDÄMPARE A60, 900mm
RL1	RENSLUCKA
TA	TILLUFTSAGGREGAT
FA	FRÄNLUFTSAGGREGAT

ÖVRIGT


SAMTLIGA LUFTFLÖDEN ANGES I U/S
OM ANNAT EJ ANGES.
S = SPRINGA I DÖRR

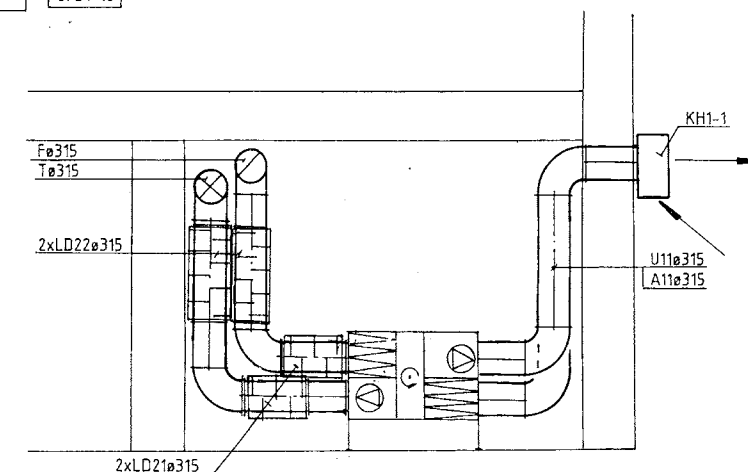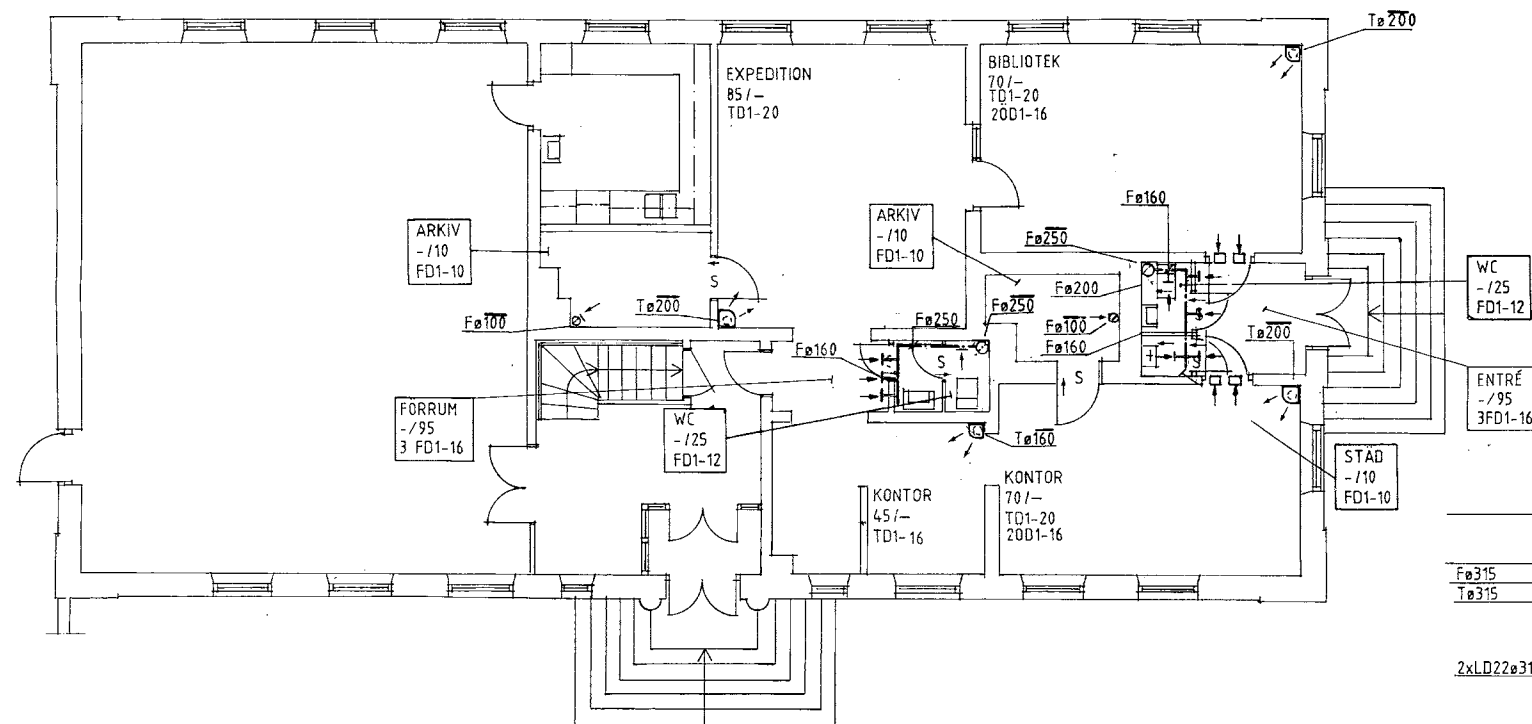

TA/FA 01

q=0,3m³/s

SEKTION A-A 1:50

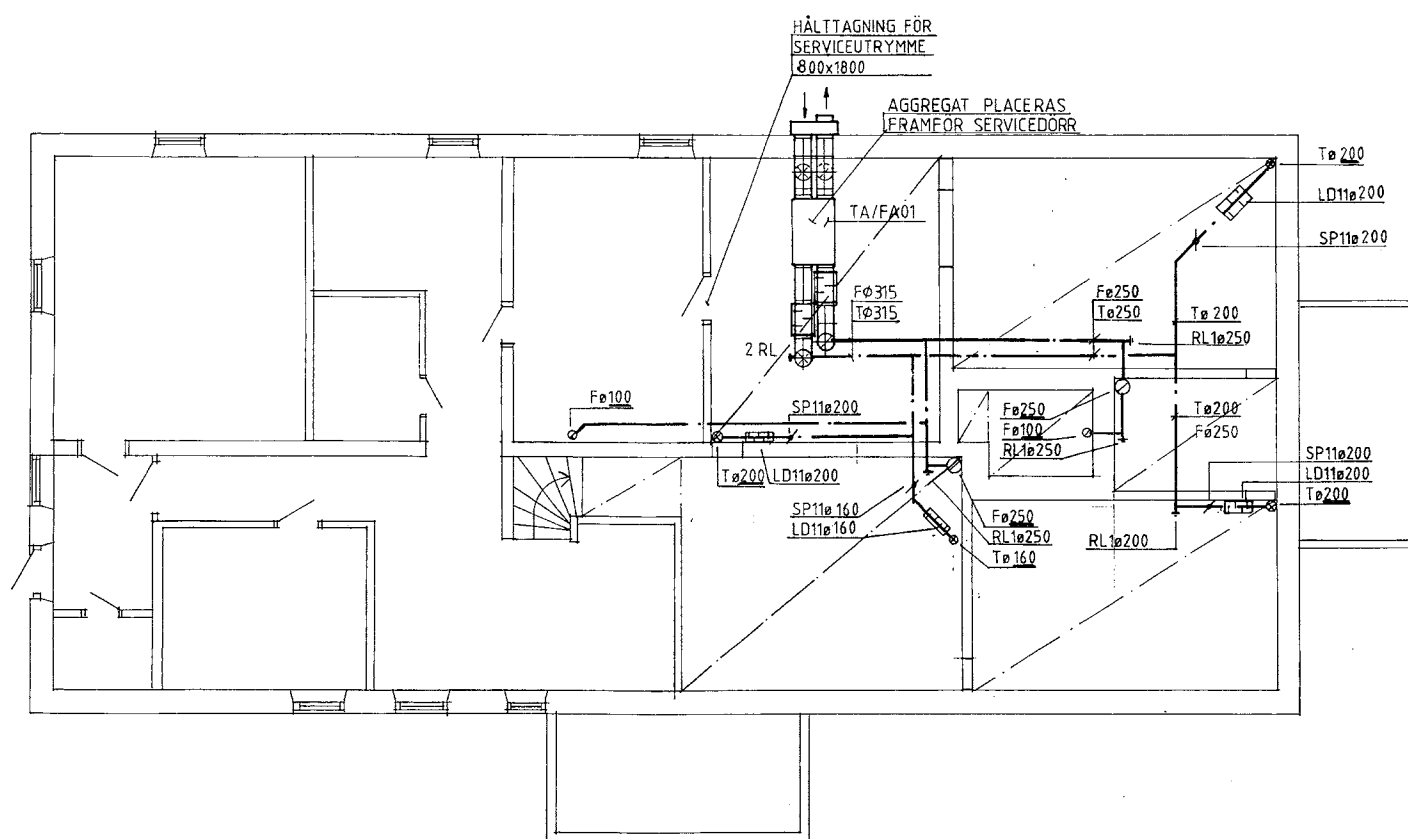

BL 945 /19 94
Tillhör byggnadsnämndens i Lund
beslut 1995-04-18

RELATIONSRTNING

1996-02-29

205850

REV	ANT	REVIDERINGEN AVSER	SIGN	DATUM

VVS GRUPPEN AB
ST. SÖDERGATAN 35 222 23 LUND TEL 046-11 70 05
FAX 046-11 44 45

STÅNGBY, VALLKÄRRA TORN 11:2
OMBYGGNAD, ÄNDR. ANVÄNDNING
BIBLIOTEKTSLOKALER
PLANER
LUFTBEHANDLING

RITAD KONSTRUERAD AV GRANSKAD AV ARBETSNUMMER

H. LILJEDAHL

LUND 1995-09-25

KOD TYP POS

SKALA 1:100

Liljedahl


RITNINGNUMMER

L57:0


Planritning över Torngården

ORIGINALFORMAT A1



Den här ritning får ej användas, kopieras, föredras för eller utlämnas till annan person och ej heller utnyttjas för tillverkning till annan användning än som angiver projektet utifrån skriftligt tillstånd från uppdragsmännen.

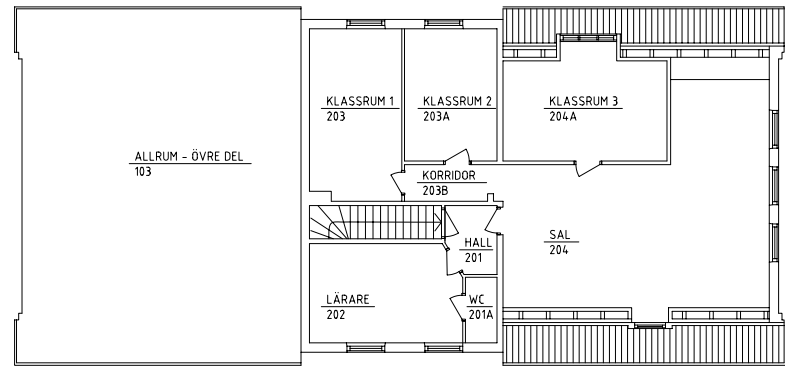


OVANVÅNING

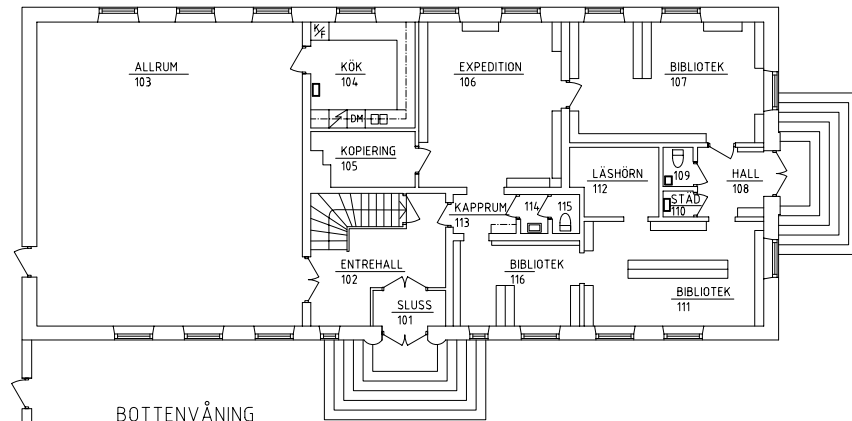

BOTTENVÅNING

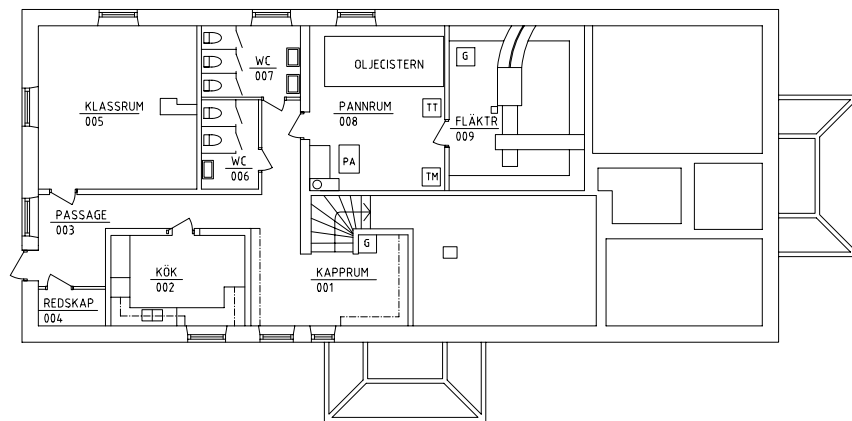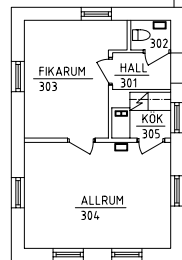

KÄLLARE

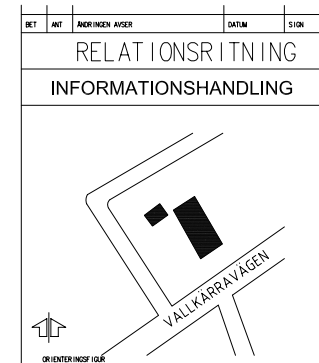

LUNDS KOMMUN
LUNDAFASTIGHETER
Box 41, 221 01 LUND, KILANGSGATAN 12
TEL: 040-38 50 00, TELEFAX: 040-38 88 28

WSP BYGGPROJEKTERING
Box 18055
220 11 Lund
Tel: 040-38 41 25
Fax: 040-38 41 24


BYGGNADEN AV
10086678 EL.KJELLBERG
DATEM
07.01.25
HÄRLEDARE
EL.KJELLBERG

ANSVARIG
M.HANSSON

TORNGÅRDEN
Skola och Bibliotek
Valkärravägen 16
RITNINGSNUMMER
A 001

SKALA
1:100 (A1)

Ritning över Torngårdens annex

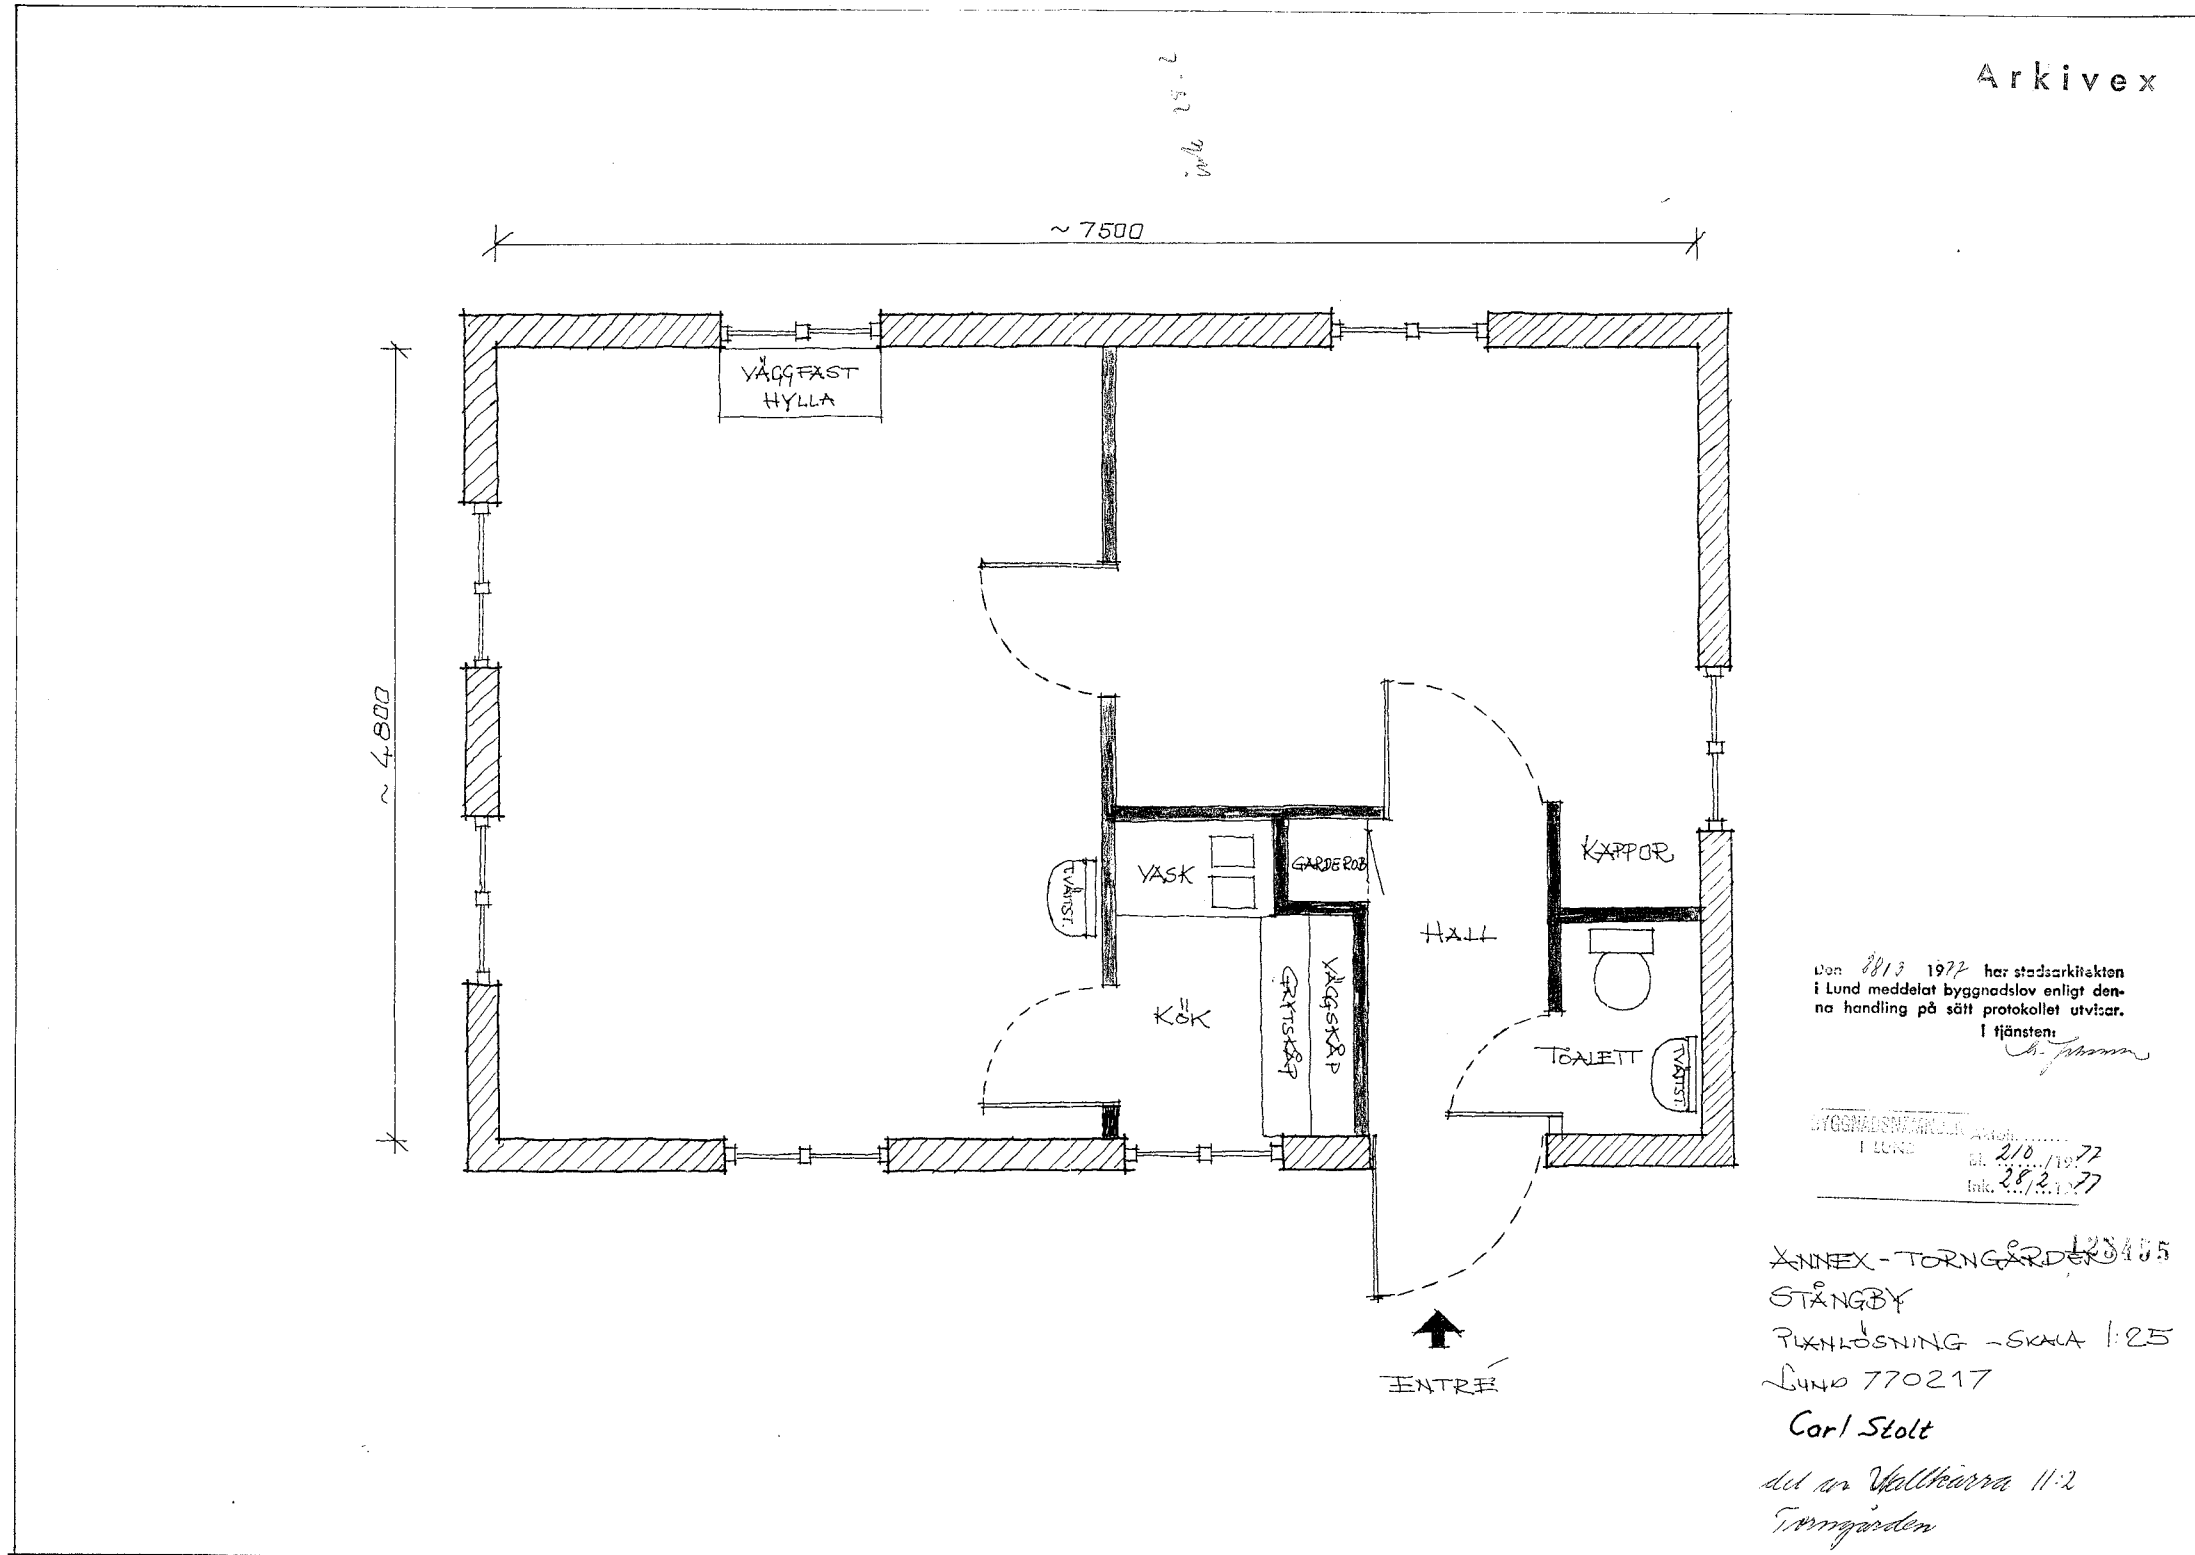

Karta över Torngårdens placering i området

