


Lunds Stadsteater

Uppmätt	Mars 2000	Patrik Wipp
Rev.	Aug 2000 nya rår, grid vä sida.	Patrik Wipp
	Jan 2005 dike, KK, tross, etc	PW, TP
Rev.	Feb 2012 anpassad till A3	Loke Wängelin

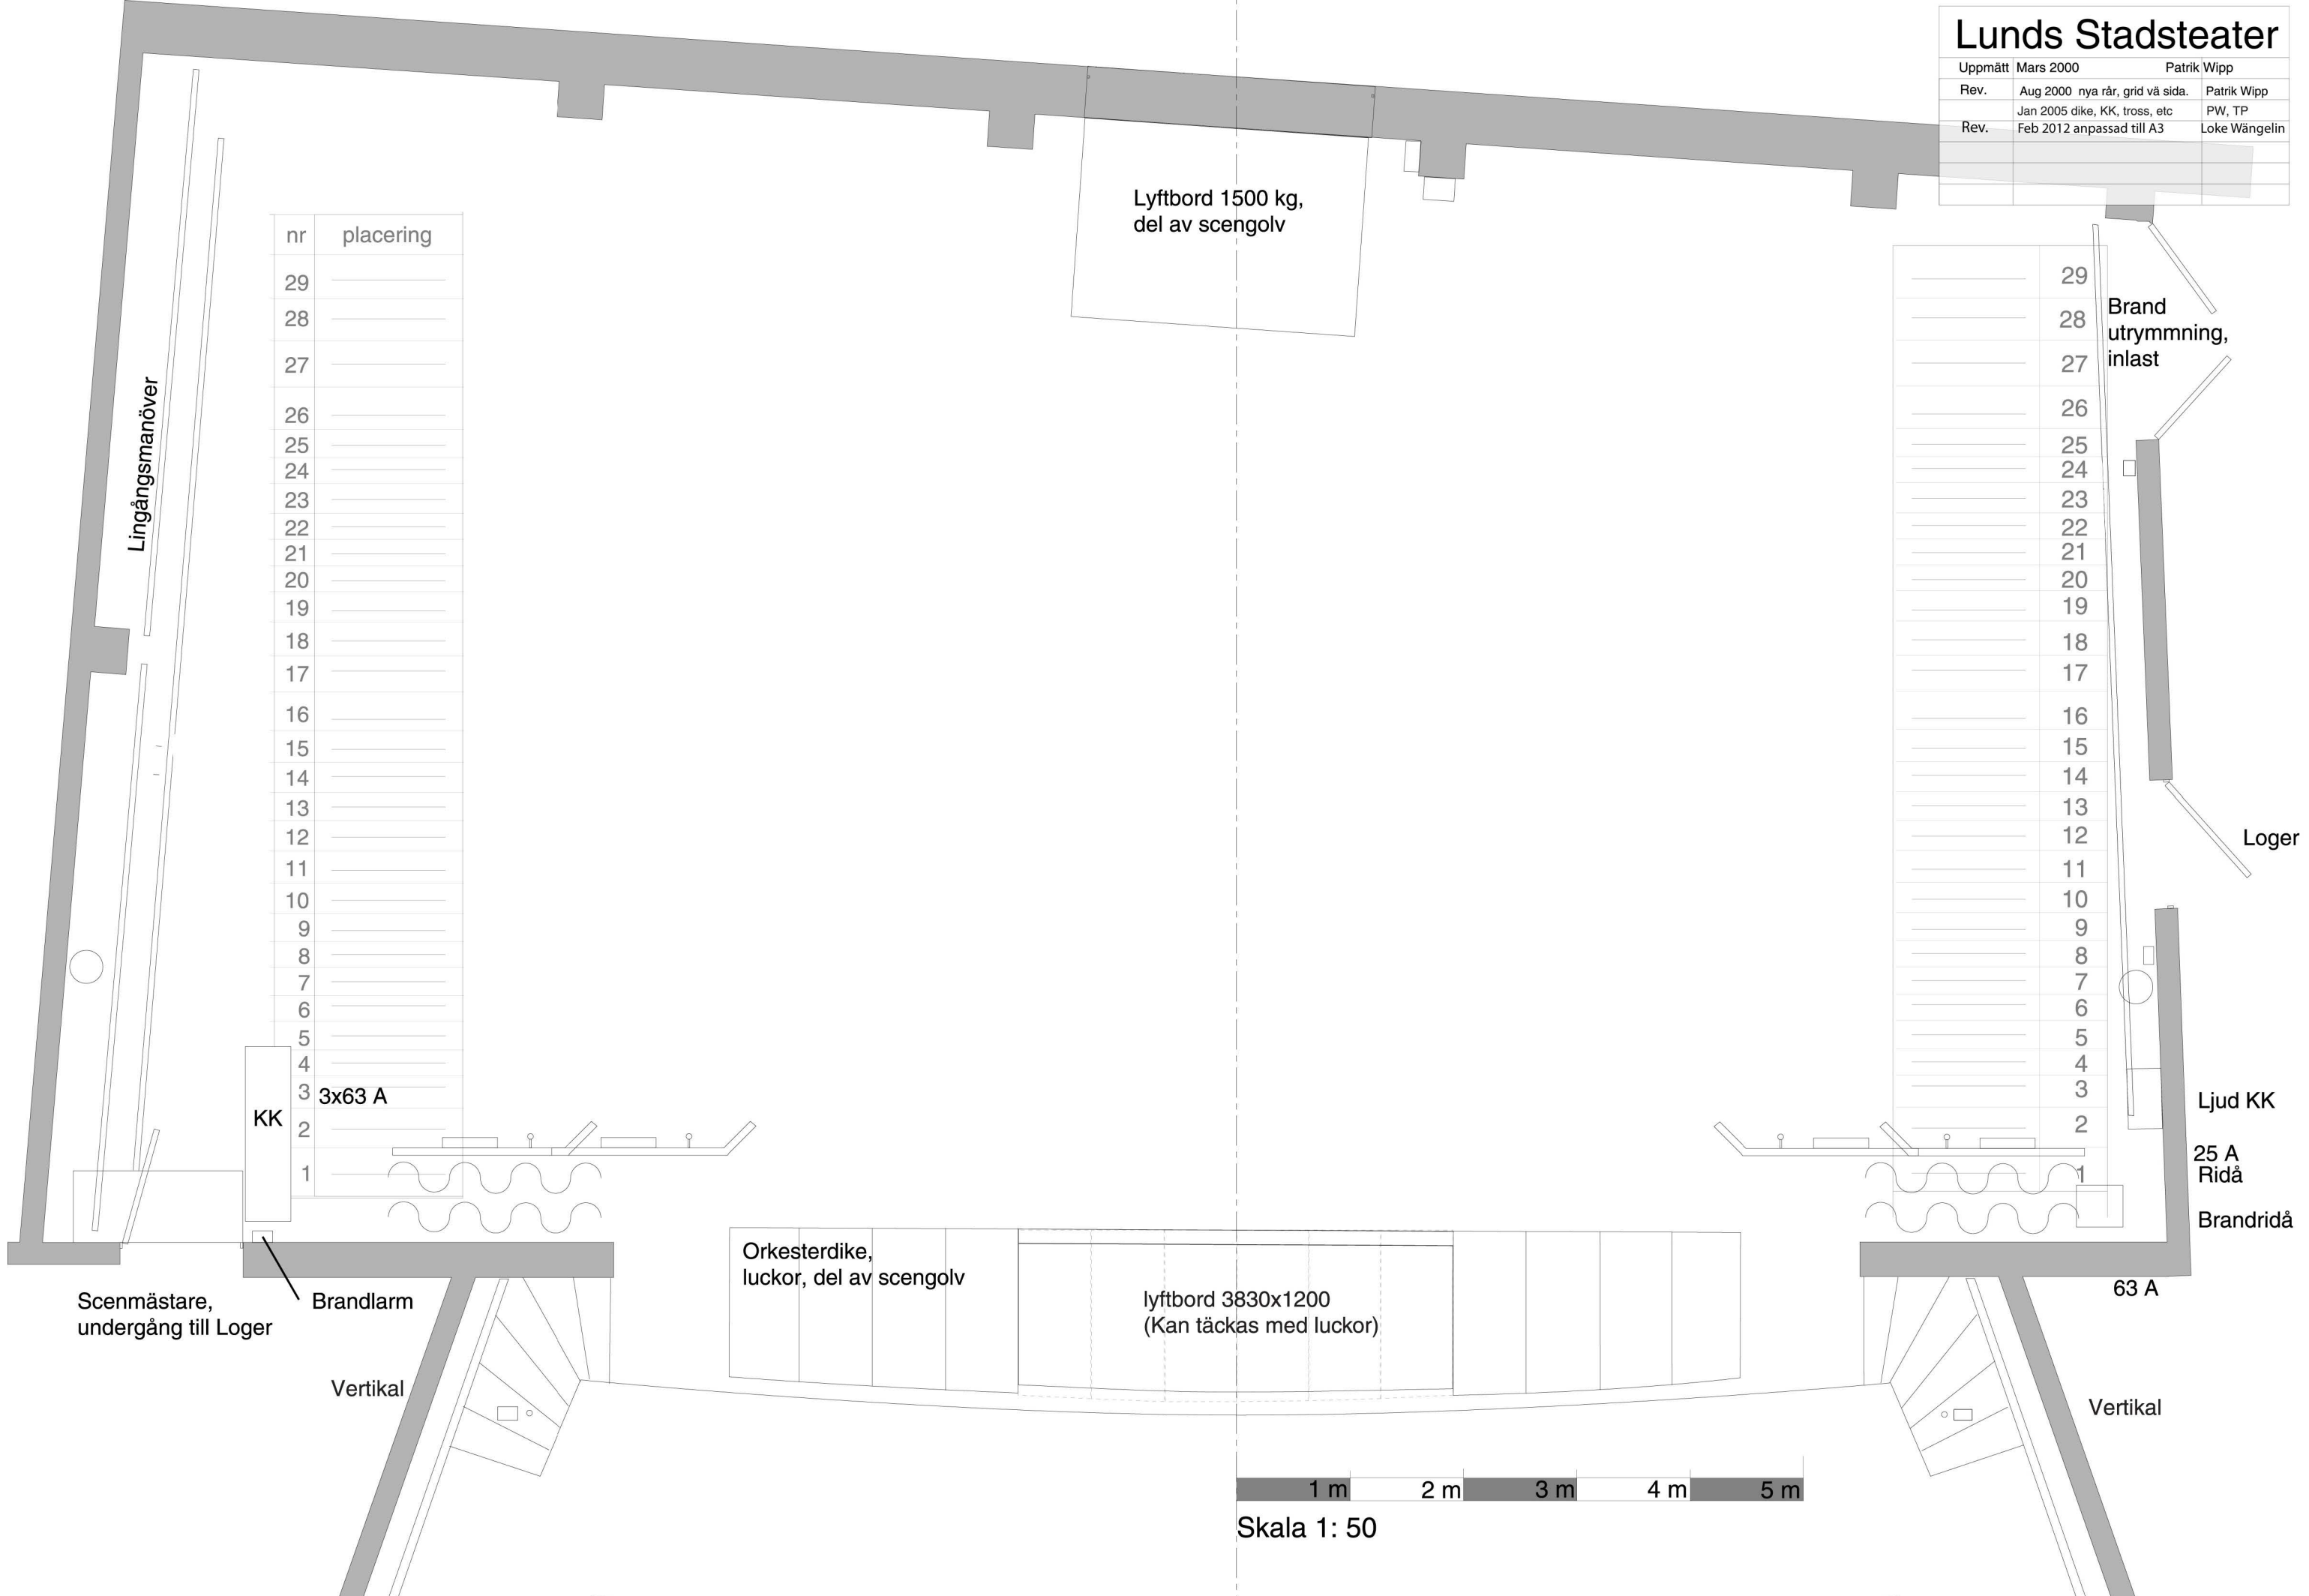

nr	placering
29	_____
28	_____
3	3x63 A
2	_____
1	_____

_____	29	_____
_____	28	Brand utrymning, inlast
_____	27	_____
_____	26	_____
_____	11	Loger
_____	10	_____
_____	9	_____
_____	8	_____
_____	7	_____
_____	6	_____
_____	5	_____
_____	4	_____
_____	3	Ljud KK
_____	2	25 A Ridå
_____	1	Brandridå

Scenmästare, undergång till Loger

Brandlarm

Vertikal

Orkesterdike, luckor, del av scengolv

lyftbord 3830x1200
(Kan täckas med luckor)

Lyftbord 1500 kg,
del av scengolv

63 A

Vertikal



Skala 1: 50